

номер на плане	Наименование	
1	Усадебная жилая застройка	Сущ.
2	Площадка для сбора мусора	Проект.
3,4	ТП	Проект.
5	ПНС	Проект.
6	Станция обезжелезивания	Проект.

Условные обозначения:
----- граница работ

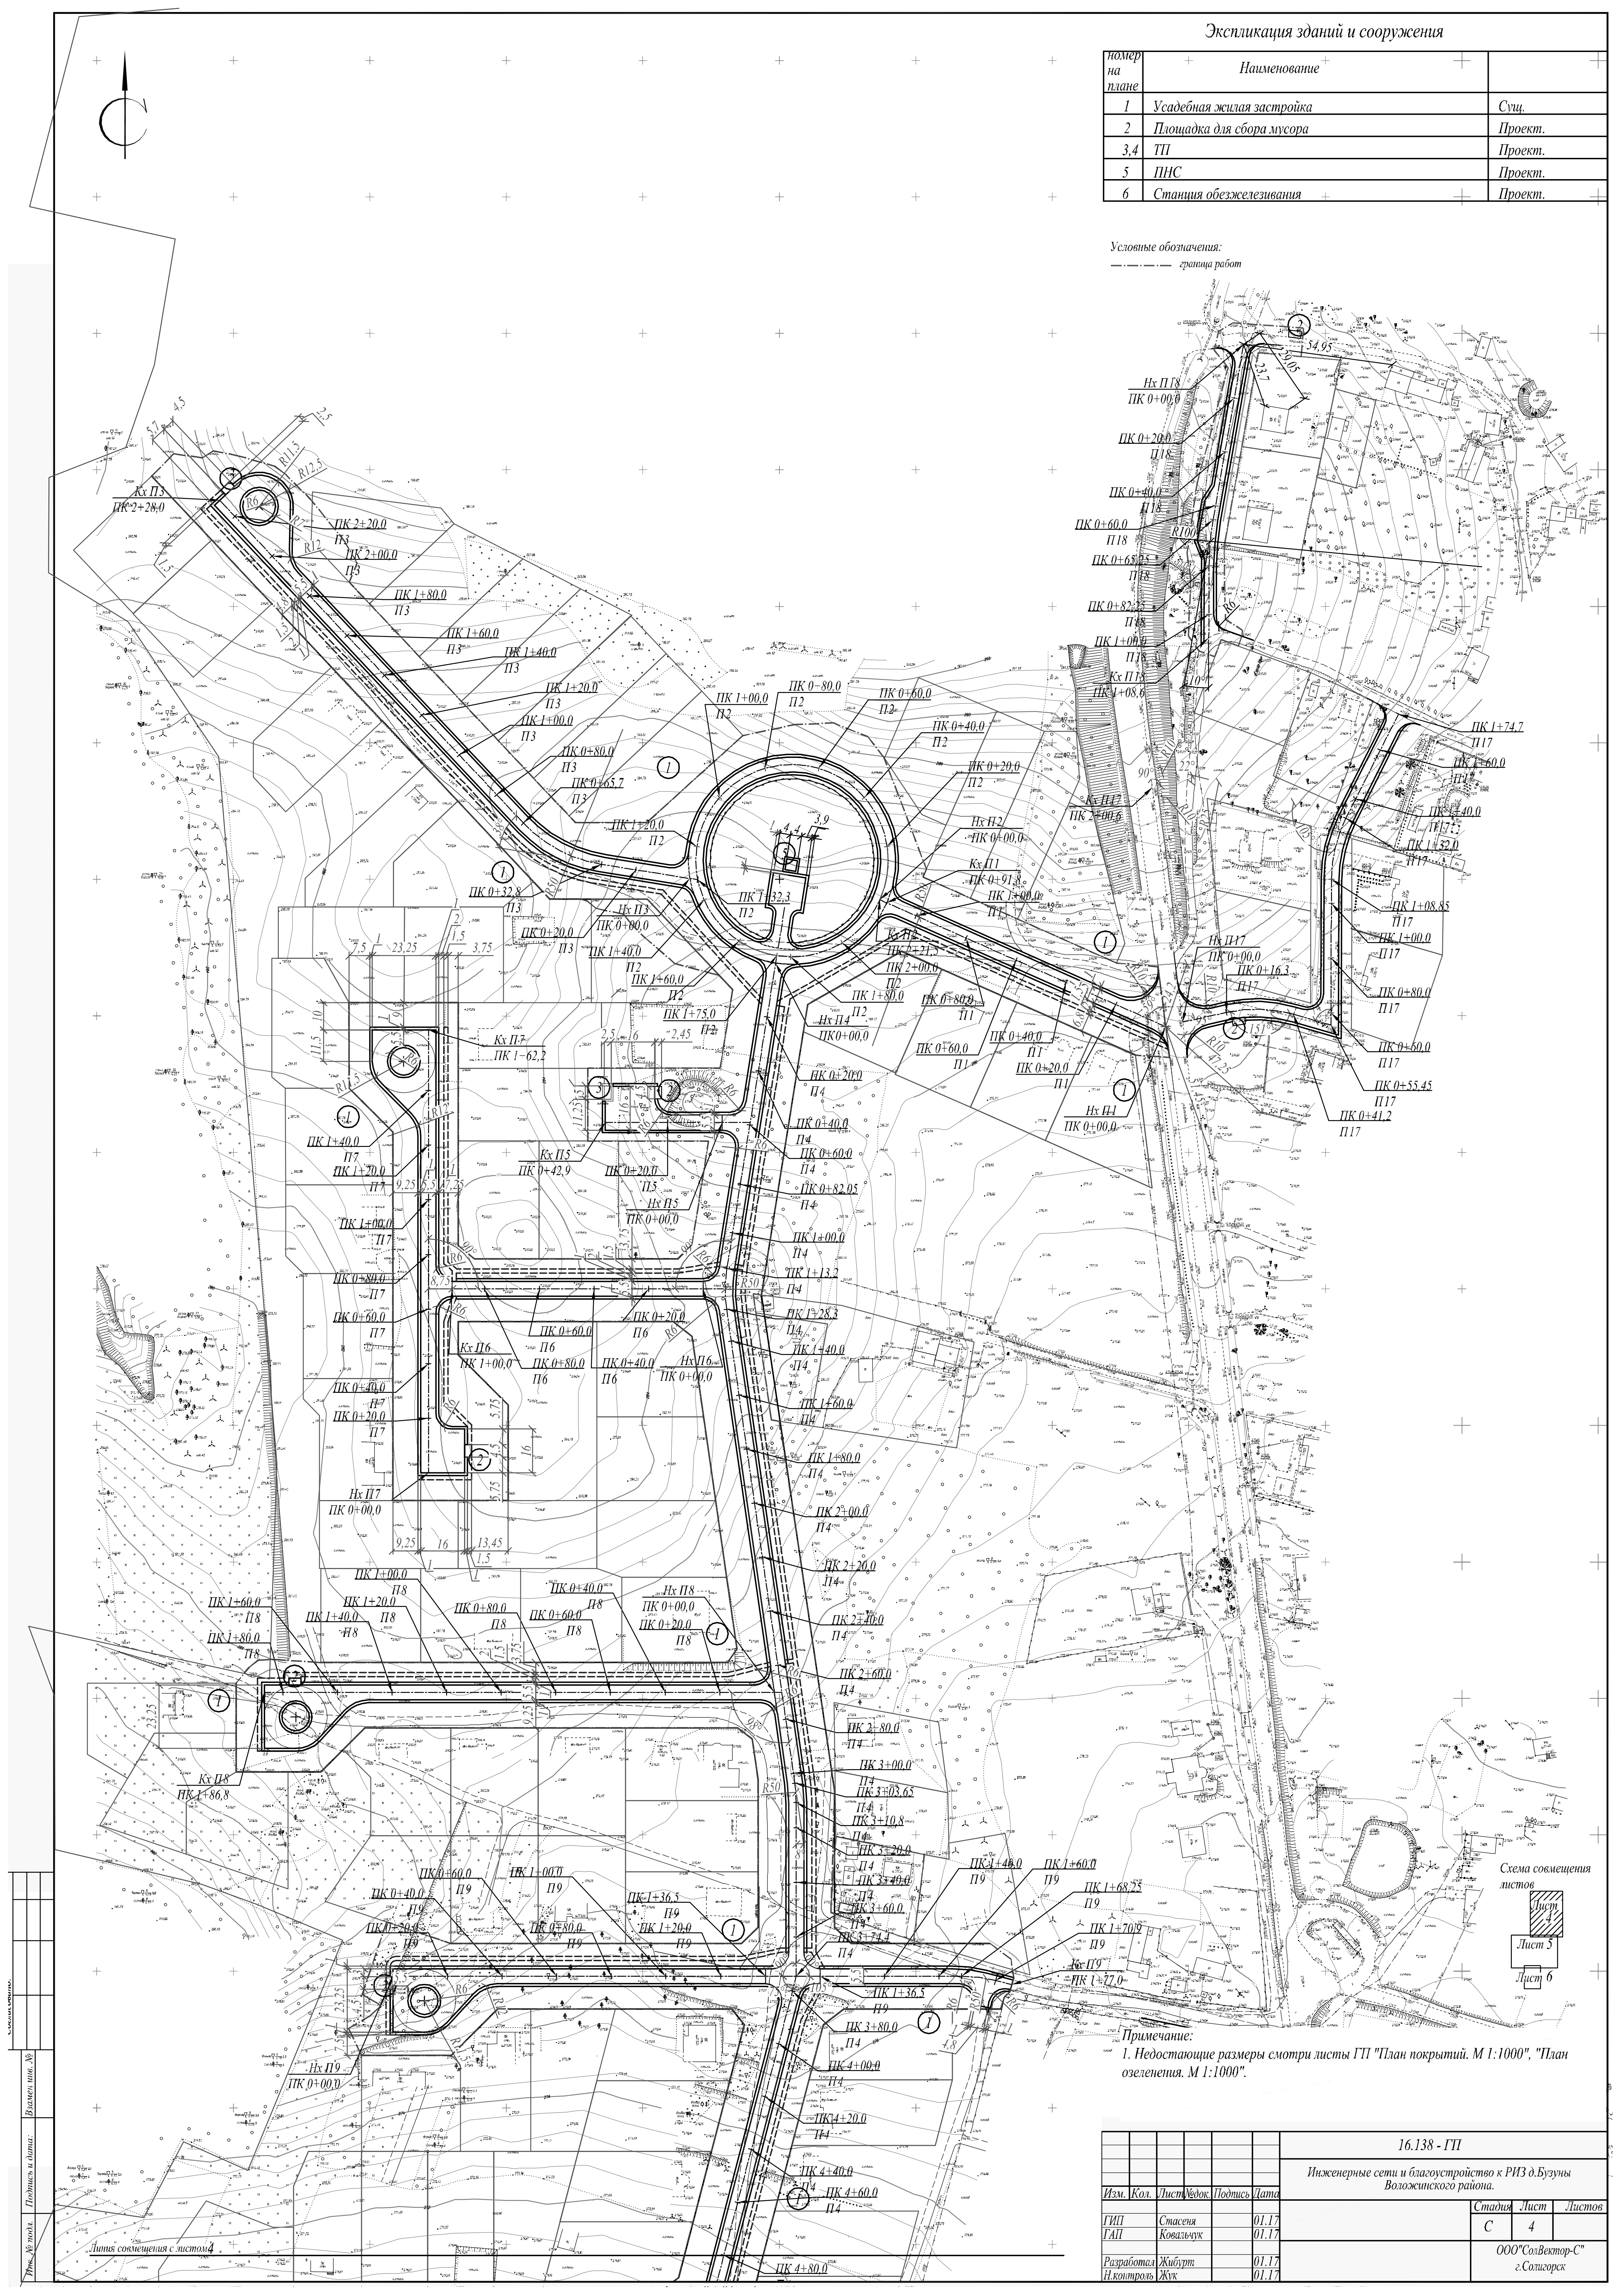


Схема совмещения листов
Лист 5
Лист 6

Примечание:
1. Недостаточные размеры смотри листы ГП "План покрытий. М 1:1000", "План озеленения. М 1:1000".

						16.138 - ГП		
						Инженерные сети и благоустройство к РИЗ д.Бузуны Воложинского района.		
Изм.	Кол.	Лист	Ведом.	Подпись	Дата	Стадия	Лист	Листов
ГИП		Стасеня			01.17	С	4	
ГАП		Ковальчук			01.17			
Разработал	Жибурт				01.17	ООО"СозВектор-С" г.Солнечногорск		
		Инженер	Жук		01.17			