

СХЕМА КОМПЛЕКСНОЙ ТЕРРИТОРИАЛЬНОЙ ОРГАНИЗАЦИИ ВОЛОЖИНСКОГО РАЙОНА
МЕРОПРИЯТИЯ ПО ОХРАНЕ ОКРУЖАЮЩЕЙ СРЕДЫ



ПЛАНИРОВОЧНЫЕ ОГРАНИЧЕНИЯ, СВЯЗАННЫЕ С ФУНКЦИОНИРОВАНИЕМ ОБЪЕКТОВ МО

зона безопасности войскового стрельбища "Цаюны"

МЕРОПРИЯТИЯ ПО ОХРАНЕ ОКРУЖАЮЩЕЙ СРЕДЫ

оборудование территории сельскохозяйственных объектов в соответствии с требованиями Водного кодекса Республики Беларусь, обеспечивающее предотвращение загрязнения, засорен

ТУРИСТСКО-РЕКРЕАЦИОННЫЕ ТЕРРИТОРИИ, ОПРЕДЕЛЕННЫЕ К РАЗВИТИЮ

зона отдыха республиканского значения, проект

зона отдыха местного значения, проект

Леса по категории защитности

природоохранные

рекреационно-оздоровительные

защитные

эксплуатационные

зеленые зоны г.Минска и г.Воложина, проект

ПРИРОДООХРАННЫЕ ОГРАНИЧЕНИЯ

Особо охраняемые природные территории

заказник республиканского значения

охранная зона заказника "Налибокский"

заказник местного значения

памятник природы республиканского значения

памятник природы местного значения

места обитания диких животных относящихся к видам, включенным в Красную книгу Республики Беларусь

места произрастания дикорастущих растений, относящихся к видам, включенным в Красную книгу Республики Беларусь

Карьеры для добычи общераспространенных полезных ископаемых

промышленные

внутрихозяйственные

Полезные ископаемые

месторождения полезных ископаемых

торф

участки подлежащие особой охране

выработанный торф

Виды полезных ископаемых

глина

песок

гравийно-песчаная смесь, песок

сапропель

минеральная вода

Мероприятия по усилению природоохранной и санирующей функции природного комплекса из них на 1-м этапе:

- преобразование трех заказников местного значения («Шоповаловские погорки», «Ивенчик» и «Бортники») и восьми памятников природы местного значения;
- приведение лесоустроительных проектов в соответствие с Лесным кодексом Республики Беларусь в ред. от 24.12.2015 №332-3.

Мероприятия по организации снижения выбросов загрязняющих веществ в воздушный бассейн, из них на 1-м этапе:

- проведение мероприятий, направленных на соблюдение режима санитарно-защитных зон (СЗЗ) предприятий с разработкой проекта СЗЗ и оценкой риска здоровью населения для следующих объектов:
- птицефабрика ОАО «Ивенецкая птушка»;
 - ферма д. Поморщина, ОАО СХУ «Бобровичи» УП «Минскоблгаз»;
 - животноводческий комплекс аг. Линово, ОАО «Линовское»;
 - молочно-товарная ферма аг. Першаи, КСУП «Першаи-2014».

Мероприятия по охране и рациональному использованию земельных ресурсов и растительности

Мероприятия по использованию и утилизации отходов потребления и производства

Мероприятия по обеспечению радиационной безопасности населения от источников ионизирующего излучения


Мероприятия по охране и рациональному использованию водных ресурсов, охране объектов водоснабжения, из них на 1-м этапе:

реконструкция очистных сооружений естественной очистки ОАО «Ивенецкая птушка» в г.п. Ивенец, реконструкция очистных сооружений естественной очистки с переводом в искусственную биологическую очистку аг. Саковщина, аг. Вишнево; строительство очистных сооружений в следующих населенных пунктах: аг. Першаи, аг.Богданов, аг.Доры, аг. Городьки;

улучшение качества питьевой воды, подаваемой населению, в результате проведения инженерно-технических мероприятий, направленных на совершенствование системы хозяйственно-питьевого водоснабжения со строительством станций (установок) по обезжелезиванию воды в г.п. Ивенец, аг. Раков, аг. Вишнево, аг. Першаи;

приведение утвержденных проектов водоохранных зон и прибрежных полос в соответствии с требованиями статьи 52 Водного кодекса.

Мероприятия по обеспечению безопасности населения от физических факторов окружающей среды

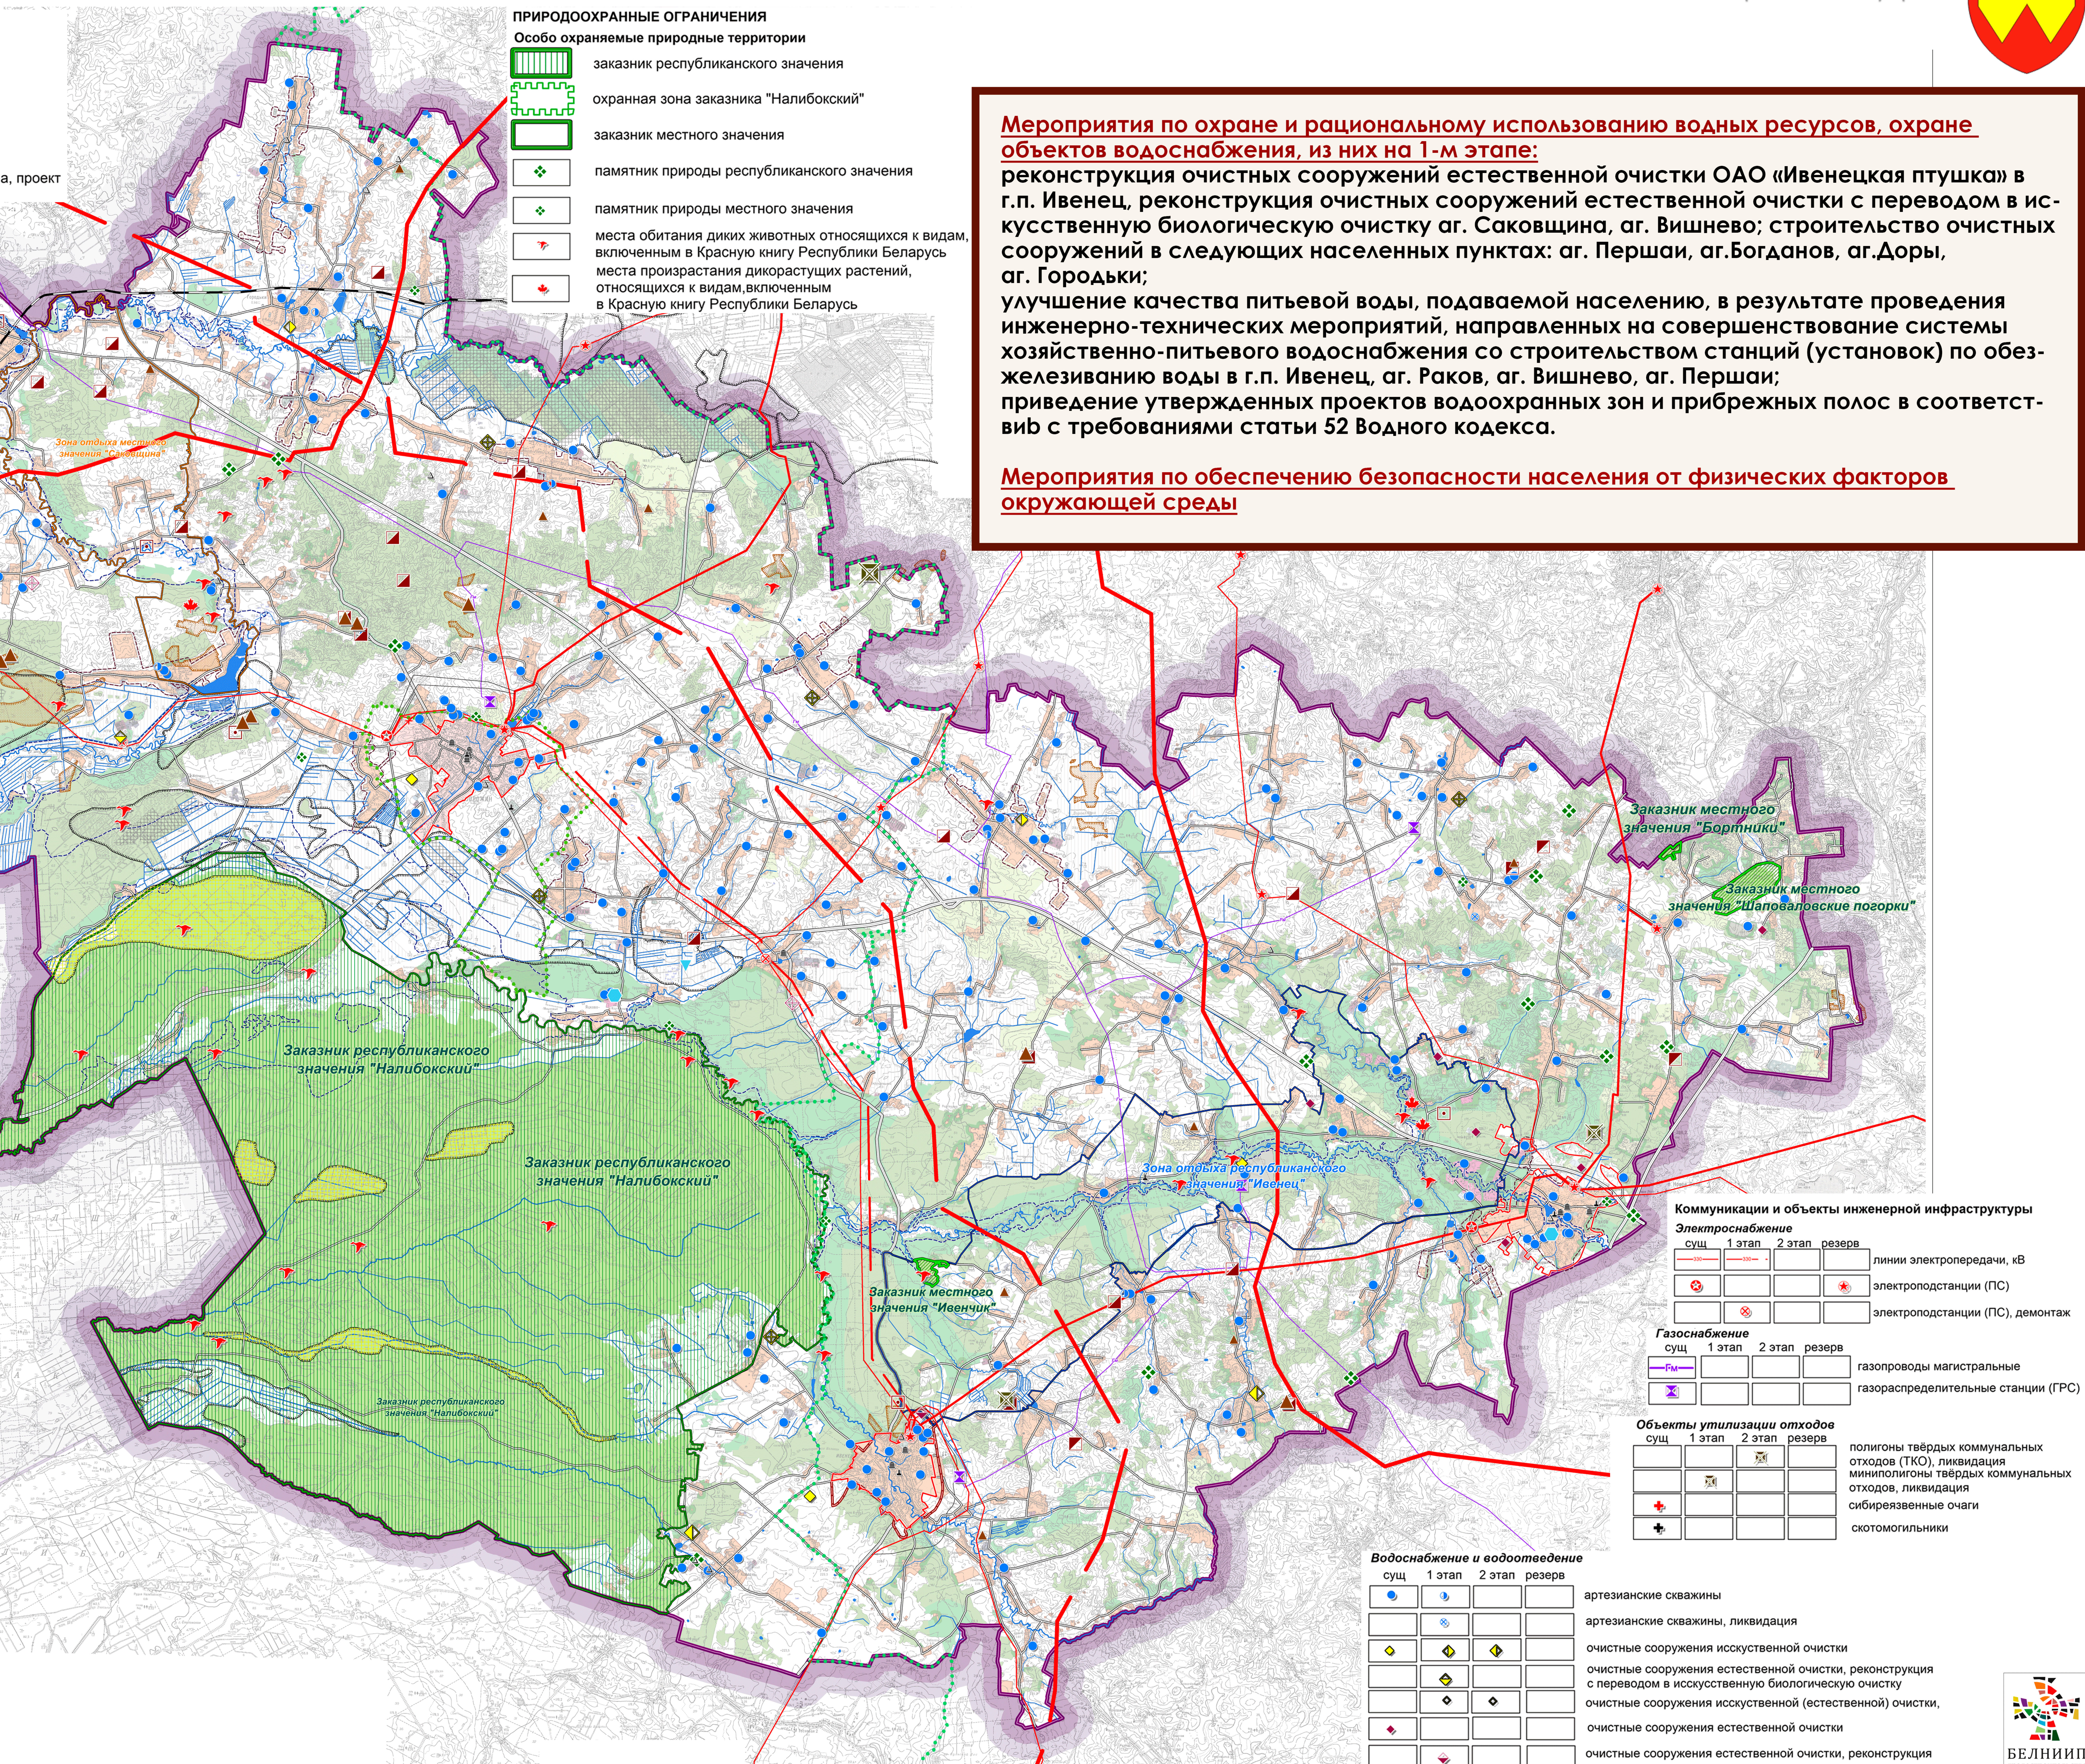

Коммуникации и объекты инженерной инфраструктуры

Электроснабжение

сущ.	1 этап	2 этап	резерв
линии электропередачи, кВ			
электростанции (ПС)			
электростанции (ПС), демонтаж			

Газоснабжение

сущ.	1 этап	2 этап	резерв
газопроводы магистральные			
газораспределительные станции (ГРС)			

Объекты утилизации отходов

сущ.	1 этап	2 этап	резерв
полигоны твердых коммунальных отходов (ТКО), ликвидация			
миниполигоны твердых коммунальных отходов, ликвидация			
сбросовые очаги			
скотомогильники			

Водоснабжение и водоотведение

сущ.	1 этап	2 этап	резерв
артезианские скважины			
артезианские скважины, ликвидация			
очистные сооружения искусственной очистки			
очистные сооружения естественной очистки, реконструкция с переводом в искусственную биологическую очистку			
очистные сооружения искусственной (естественной) очистки,			
очистные сооружения естественной очистки			
очистные сооружения естественной очистки, реконструкция			